


スレート大波改修用

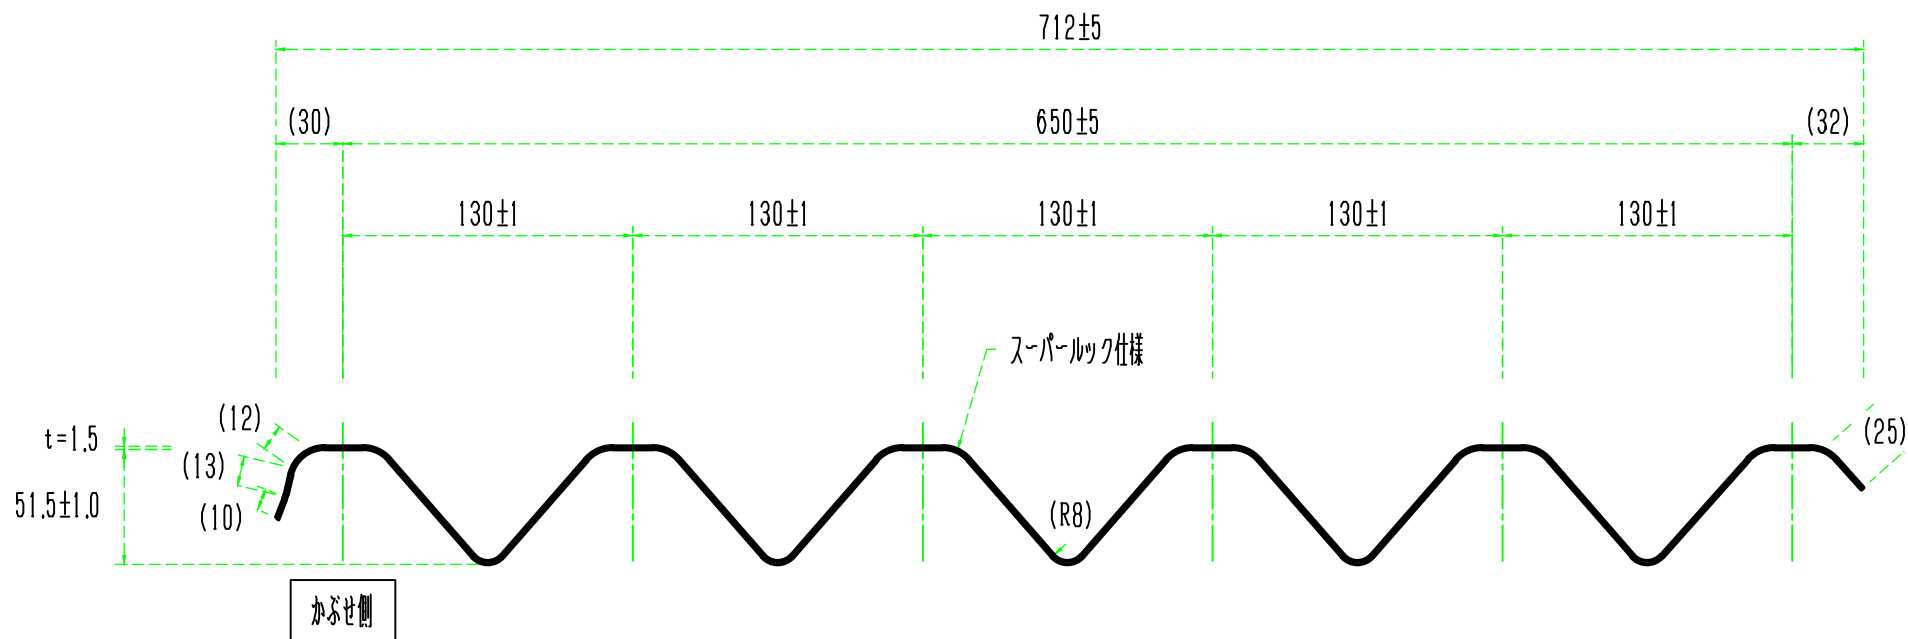

(注1) 厚み公差は、斜面の中央部 5点の平均で $\pm 10\%$ とする。

御承認先	御承認	表題名称 カバールーフ SR650型		図面名称 ライン品 実測図		図面番号 CR-SR650	葉番号 19
現場名		日付 2009/3/9	検図	写図	製図 Sugie	尺度	パシホー工業株式会社